
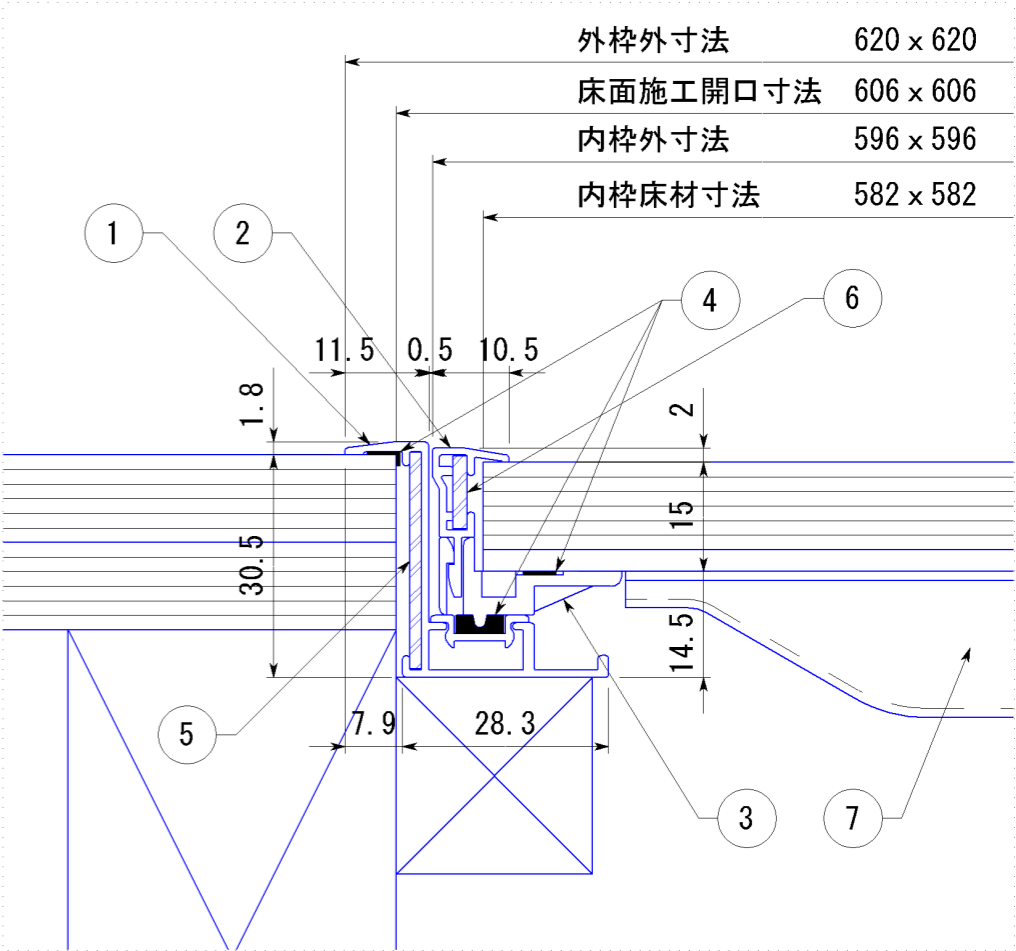
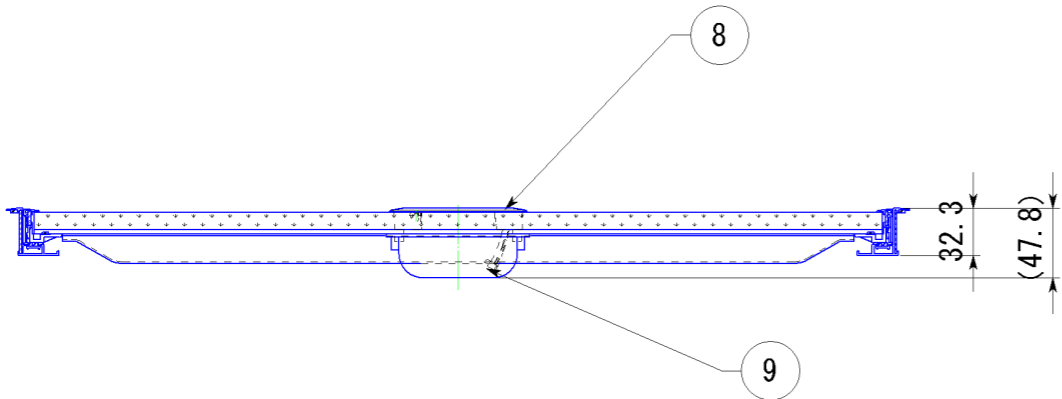
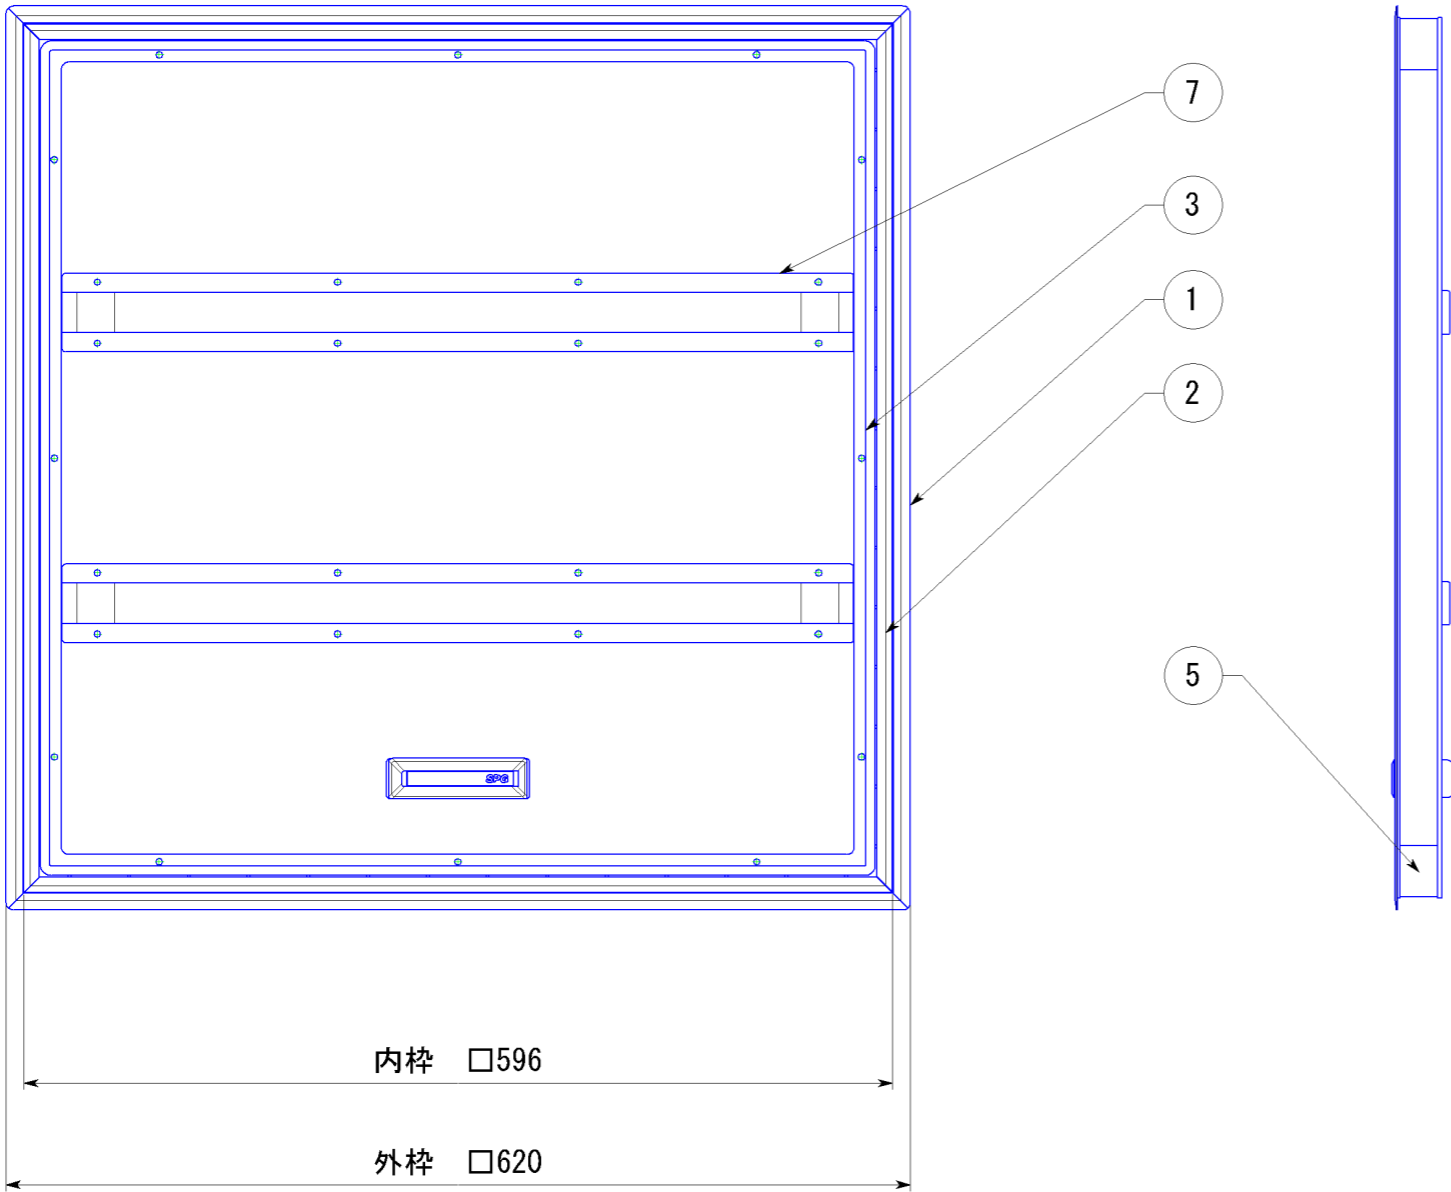


副番	改訂日	改訂内容	改訂者	検認者
△1				
△				

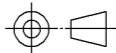

断面詳細

9	取っ手カバー		P P樹脂	1	
8	回転取っ手		PA6 (GF45)	1	ライトグレー
7	補強 606		SPCC	2	粉体塗装
6	内枠コーナー金具		SGCC	4	
5	外枠コーナー金具		SGCC	4	
4	気密材		EPDM発泡	4	ブラック
3	内枠床材押え枠606		P P樹脂	1	ライトグレー
2	内枠 606		アルミ A6063S-T5	4	シルバー
1	外枠 606		アルミ A6063S-T5	4	シルバー
図番	品 名		材 質	数量	
日 付 H18. 6. 23		尺 度 1 : 5		品番 FK 606S	
設計 園原		照査	品名 気密床下点検口		
製図 園原		検図			
株式会社				図 番 STY00082	